



Möblierungsbeispiele


Spiele-Turnier 44 Personen

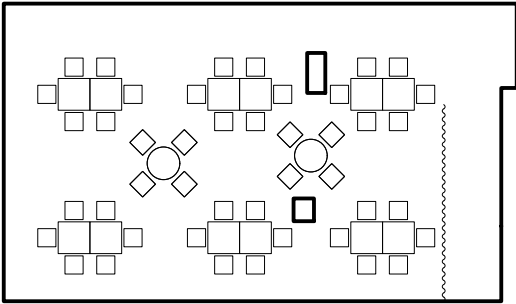


Konzert / Präsentation 50 Personen

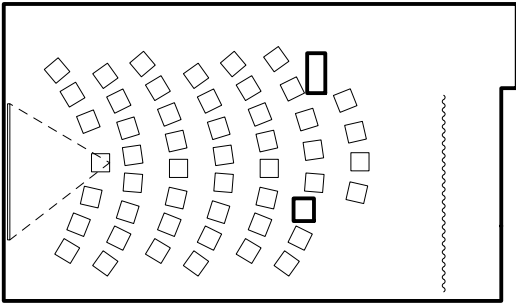


Schulung 12+1 Personen

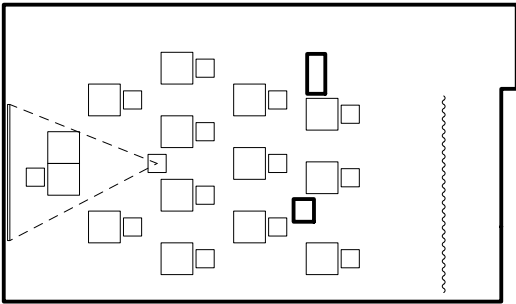

Versammlung 70 Personen

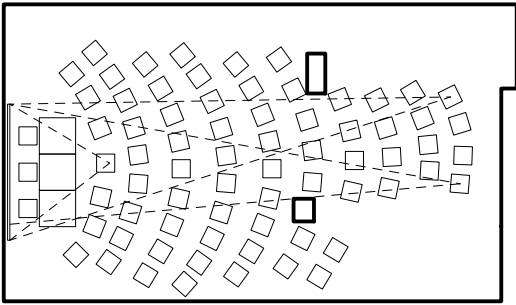

Möbiliar:  
14 quadratische Tische 70 x 70 cm.  
6 runde Tische ø 72 cm.

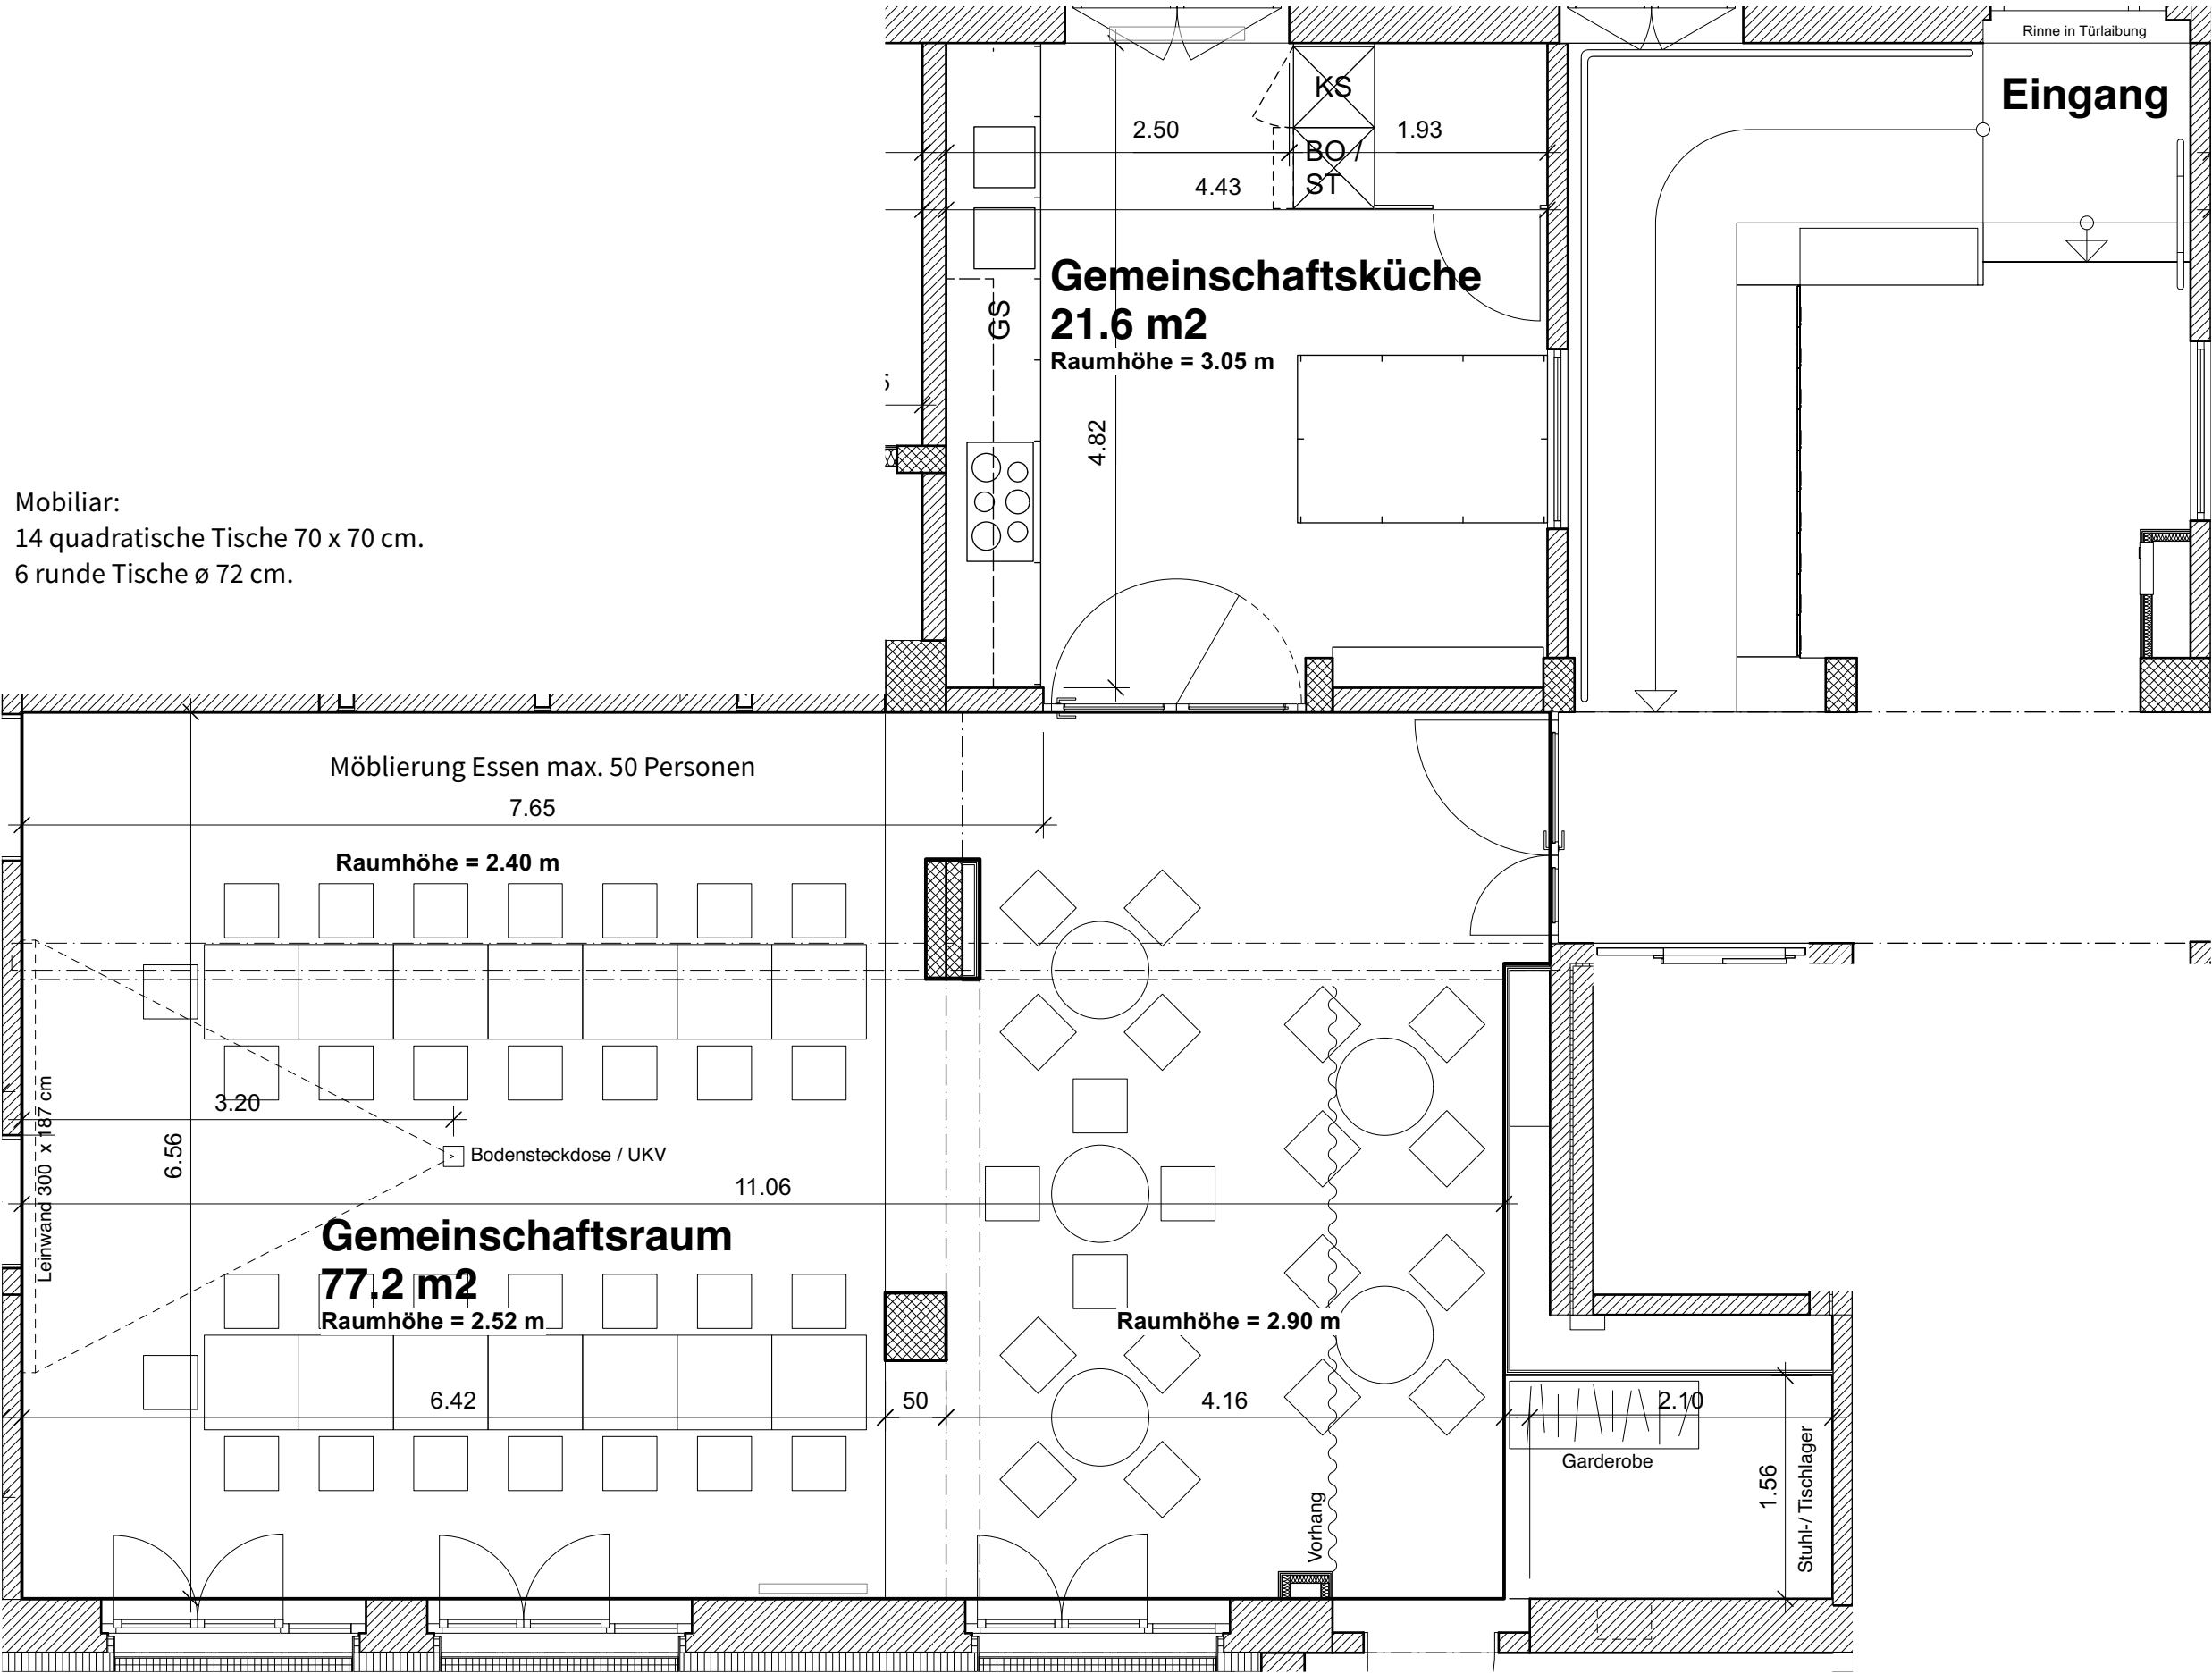


RENGGERGUT

Wohnen.  
Selbstbestimmt.  
Gemeinschaftlich.

0 1 2 3 Meter

Massabweichungen aufgrund Umbautoleranz möglich!

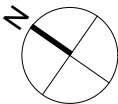

Erdgeschoss M.1:50

Gemeinschaftsküche  
Gemeinschaftsraum **E08**